


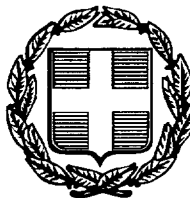

ΕΦΗΜΕΡΙΣ ΤΗΣ ΚΥΒΕΡΝΗΣΕΩΣ

ΤΗΣ ΕΛΛΗΝΙΚΗΣ ΔΗΜΟΚΡΑΤΙΑΣ

ΤΕΥΧΟΣ ΤΕΤΑΡΤΟ **Αρ. Φύλλου 882**

17 Οκτωβρίου 1997

ΠΕΡΙΕΧΟΜΕΝΑ

ΑΠΑΛΛΟΤΡΙΩΣΕΙΣ

ΑΠΟΦΑΣΕΙΣ

Αριθ. Τ. 2408 οικ. (1)

Επικύρωση καθορισμού οριογραμμής ρέμματος στοΝ. Κιλκίς.

Ο ΝΟΜΑΡΧΗΣ ΚΙΛΚΙΣ

Έχοντας υπόψη:

1. Τις διατάξεις του άρθρου 6 του Ν. 880/79 περί καθορισμού των οριογραμμών ρεμμάτων.

2. Τις διατάξεις του Π.Δ. 183/9/5.6.86 για μεταβίβαση αρμοδιοτήτων στους Νομάρχες.

3. Την με αριθ. ΤΥ 2321/23.9.97 Απόφαση της Δ.Τ.Υ. Ν. Κιλκίς και το συνοδευτικό τοπογραφικό διάγραμμα με την οποία έγινε καθορισμός της οριογραμμής του ρέμματος που βρίσκεται σε τμήμα αυτού και με στοιχεία Α1, Α2, Α3, Α4, Α5, Α6, Α7, Α8, Α9, Α10, Α11, Α12, ... Α45, Α46, Α47, Α48, Α49, Α50 ... Α61, Α62, Α63, Α1, αποφασίζουμε:


Επικυρώνουμε το τοπογραφικό διάγραμμα που συνοδεύει την απόφαση της Δ.Τ.Υ. Νομού Κιλκίς με την οποία καθορίζεται η οριογραμμή σε τμήμα του ρέμματος που βρίσκεται στην Ποντοκρακλεία Κοινότητας Ποντοκρακλείας.

Η απόφαση αυτή να δημοσιευθεί στην Εφημερίδα της Κυβερνήσεως.

Κιλκίς, 23 Σεπτεμβρίου 1997


Ο Νομάρχης

Ε. ΠΑΡΑΣΤΑΤΙΔΗΣ

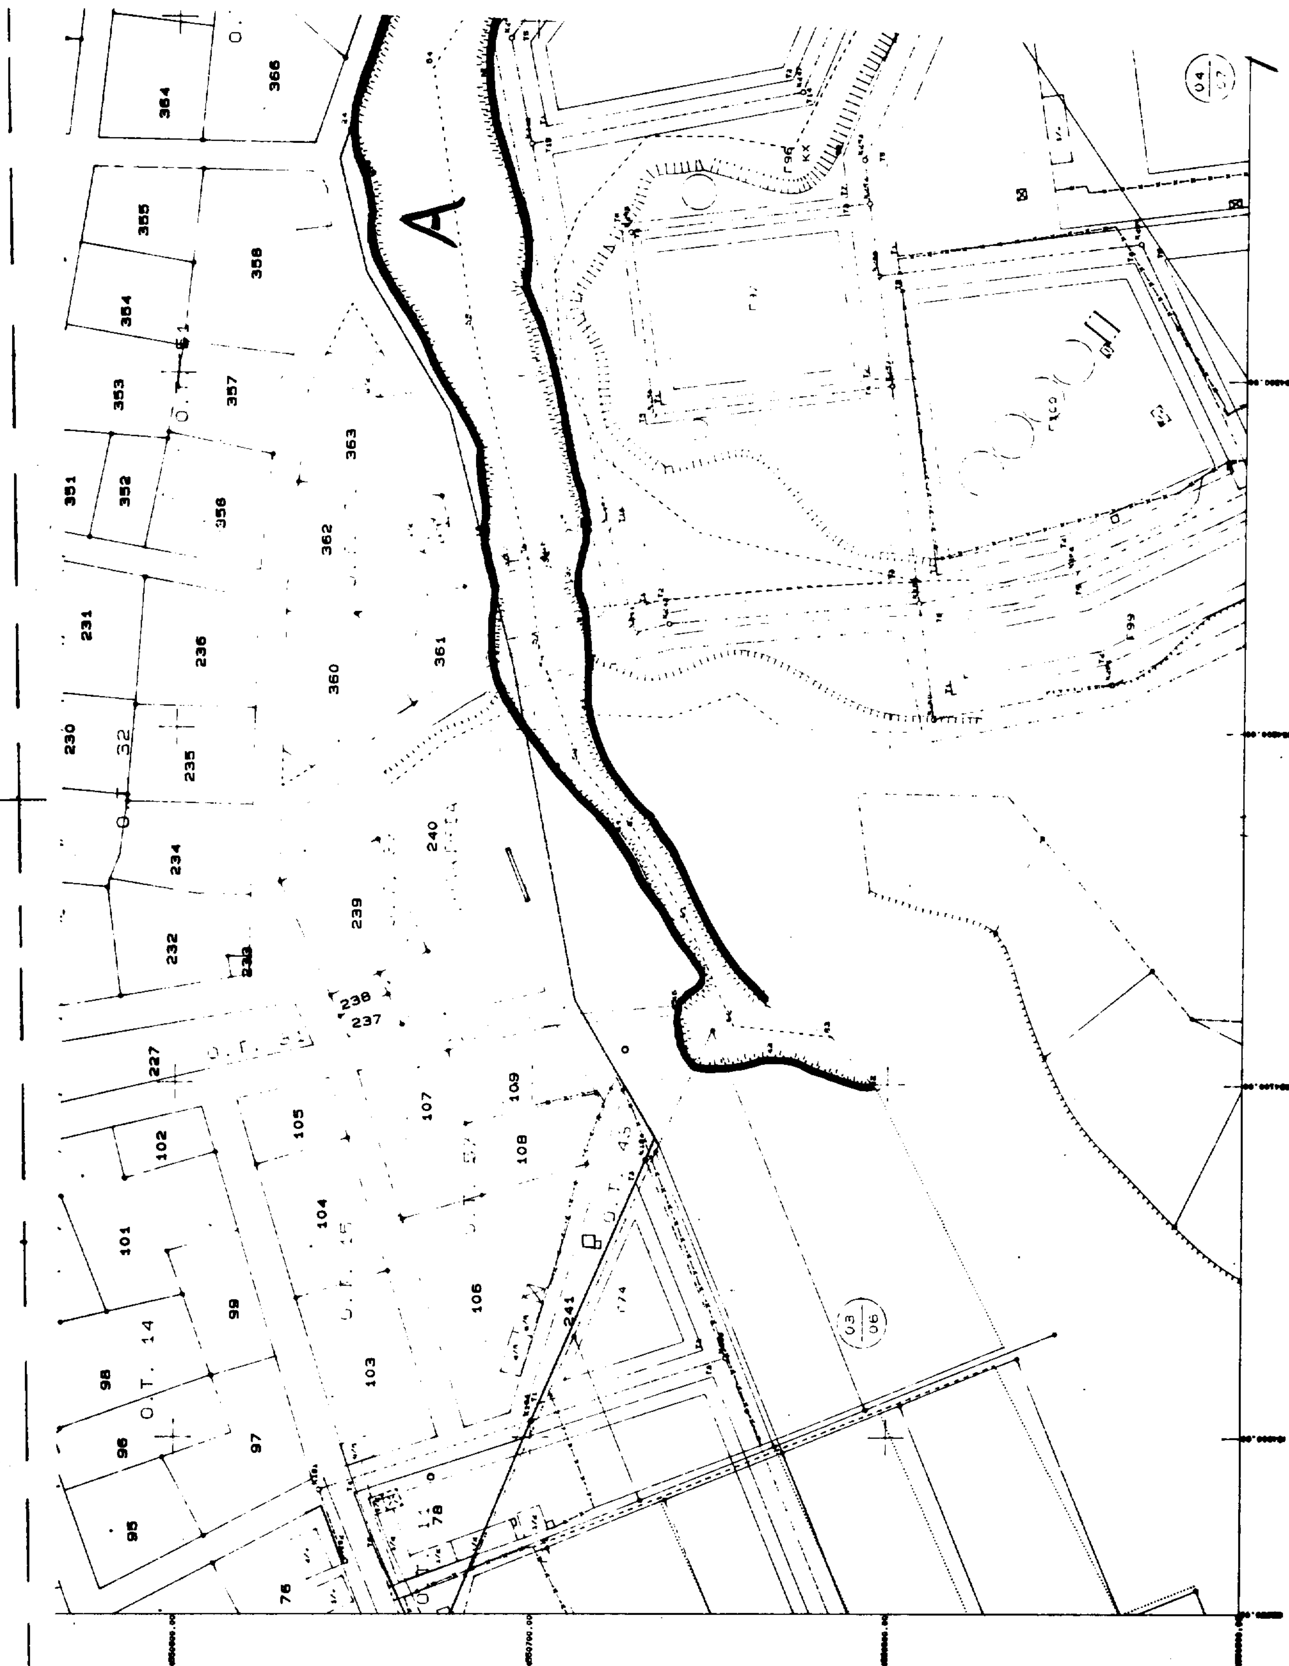

ΕΡΓΟΔΟΤΗΣ :	Κοινοτητα Ποντοηρακλειας
ΕΡΓΟ :	Οριοθετηση οχθης ρεματος
ΘΕΣΗ :	Οικισμος Ποντοηρακλειας Κοινοτητα Ποντοηρακλειας Νομος Κιλκις
ΜΕΛΕΤΗΤΕΣ :	Δημητριος Τερζιδης Αγρονομος Τοπογραφος Μηχανικος
θεμα σχεδιου: ΤΟΠΟΓΡΑΦΙΚΟ ΔΙΑΓΡΑΜΜΑ	αριθμος σχεδιου: Τ-1
κλιμακα 1: 1000	
χρονος μελετης	ΑΥΓΟΥΣΤΟΣ 1997
ΘΕΩΡΗΣΗ	Ο ΜΕΛΕΤΗΤΗΣ

ΔΗΜΗΤΡΙΟΣ ΙΩΑΝ. ΤΕΡΖΙΔΗΣ

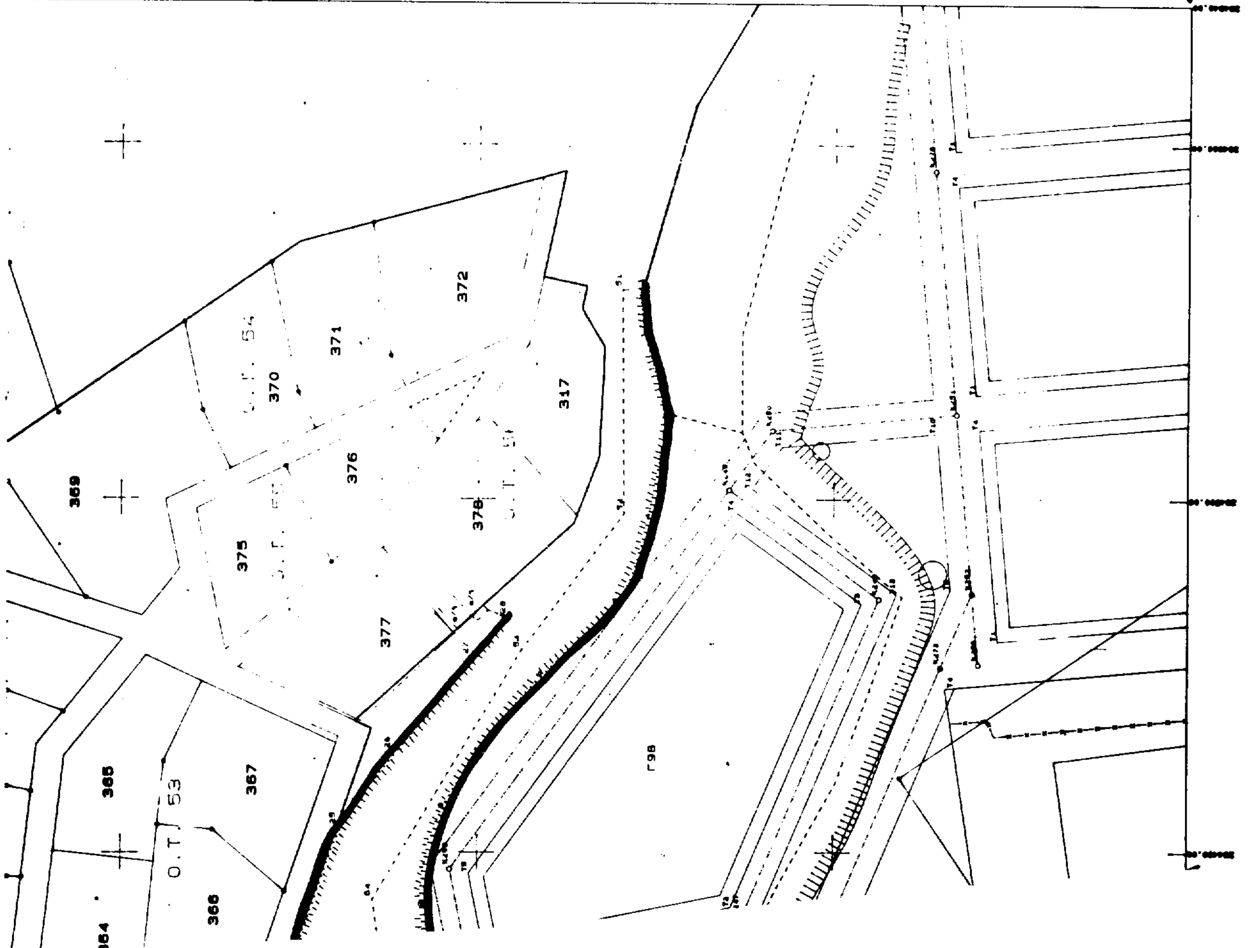

Συντεταγμενες και υψομετρα των κορυφων της πολυγωνικης οδευσης της υφισταμενης οχθης του ρεματος και του πυθμενα της κοιτης

ΑΡΙΘΜΟΣ ΣΗΜΕΙΟΥ	X	Y	H
1	384559.75	4550653.66	101.78
2	384541.81	4550650.67	103.10
3	384523.63	4550645.11	104.40
4	384493.22	4550651.26	104.20
5	384469.40	4550659.99	103.82
6	384448.68	4550681.53	103.42
7	384427.12	4550698.75	103.32
8	384411.22	4550708.88	103.19
9	384383.40	4550714.37	103.46
10	384355.06	4550706.11	102.72
11	384339.43	4550701.67	103.20
12	384325.53	4550703.18	102.73
13	384282.30	4550690.98	100.27
14	384255.99	4550684.44	100.56
15	384256.52	4550690.96	98.70
16	384248.90	4550696.74	99.78
17	384247.32	4550707.20	99.61
18	384252.81	4550714.81	98.52
19	384272.69	4550713.99	98.36
20	384301.46	4550727.88	99.30
21	384307.98	4550729.87	99.53
22	384335.88	4550745.59	100.31
23	384355.84	4550746.39	99.46
24	384369.00	4550752.97	100.64
25	384406.71	4550739.21	100.99
26	384428.14	4550723.98	101.17
27	384455.00	4550702.20	101.11
28	384466.66	4550691.70	101.45
29	384239.72	4550710.58	98.95
30	384244.71	4550706.77	99.61
31	384246.17	4550696.76	99.74
32	384245.94	4550695.69	99.83
33	384242.00	4550689.65	99.76
34	384234.37	4550685.63	100.14
35	384227.62	4550685.88	100.01
36	384218.44	4550711.70	99.82
37	384221.08	4550683.95	99.98
38	384204.36	4550685.21	96.36
39	384167.04	4550662.48	95.32
40	384133.75	4550644.65	95.31
41	384122.43	4550634.41	94.44
42	384098.30	4550603.00	94.41
43	384107.43	4550632.03	95.62
44	384106.75	4550656.06	96.15
45	384119.48	4550658.98	96.04
46	384122.26	4550658.95	96.05
47	384142.93	4550659.71	95.63
48	384170.09	4550674.91	95.95
49	384186.37	4550692.20	96.60
ΑΡΙΘΜΟΣ ΣΗΜΕΙΟΥ	X	Y	H
50	384212.12	4550709.32	99.81
51	384559.11	4550659.76	100.04
52	384495.70	4550659.03	102.02
53	384456.93	4550687.87	99.98
54	384386.61	4550729.32	99.57
55	384312.89	4550717.89	98.89
56	384248.11	4550701.97	97.94
57	384223.03	4550698.79	97.83
58	384216.60	4550696.63	97.72
59	384190.34	4550687.38	95.88
60	384171.79	4550671.66	94.94
61	384145.86	4550656.66	94.12
62	384116.59	4550643.63	93.68
63	384113.51	4550615.88	93.54

GeoCalc by SoftCalc Ltd - Thessaloniki Greece

ΠΟΛΕΟΔΟΜΙΑ

ΑΠΟΦΑΣΕΙΣ

Αριθ. 4482/583 (2)

Έγκριση τροποποίησης σχεδίου πόλης Αλιβερίου Ν. Εύβοιας στην περιοχή του "Καραβού".

Ο ΝΟΜΑΡΧΗΣ ΕΥΒΟΙΑΣ

Έχοντας υπόψη:

1. Τις διατάξεις του από 17.7.1923 Ν.Δ/τος «περί σχεδίων πόλης κ.λπ.».
2. Την 1/61 εγκύκλιο του Υπουργείου Δημοσίων Έργων.
3. Το Διάταγμα Ρυμοτομίας 17.10.53 με το οποίο εγκρίθηκε το σχέδιο πόλης Αλιβερίου.
4. Τις 6/1994 και 129/1996 απόφάσεις Δ.Σ. Αλιβερίου.
5. Την 10908/1268/5.5.1997 εισήγησης Δ/νσης Χ.Ο. Ν.Α. Εύβοιας.
6. Την 6/16/12.5.97 γνωμοδότηση ΣΧΟΠ Εύβοιας.
7. Τις διατάξεις του 183/1986 Π.Δ/τος.
8. Τις διατάξεις του άρθρου 6 του Ν. 2240/94.
9. Την υπ. 29 εγκύκλιο με ΑΠ 73644/3348/30.5.96 για την άσκηση πολεοδομικών αρμοδιοτήτων από την ΝΑ μετά το ΠΕ2/96 ΣΤΕ, αποφασίζουμε:


Την έγκριση της τροποποίησης του σχεδίου πόλης Αλιβερίου στην περιοχή "Καραβού", όπως ακριβώς αυτή φαίνεται στο συνημμένο τοπογραφικό διάγραμμα κλίμακας 1:200 που υπογράφονται από τον Δ/ντή ΧΟΠ Ν.Α. Εύβοιας.

Από τις διατάξεις της παρούσας απόφασης δεν προκαλείται δαπάνη σε βάρος του κρατικού προϋπολογισμού του Ο.Τ.Α. Αλιβερίου.

Η παρούσα απόφαση και το συνοδευτικό σε αυτήν τοπογραφικό διάγραμμα να δημοσιευθούν στην Εφημερίδα της Κυβερνήσεως και να ισχύουν από την ημερομηνία δημοσίευσής τους.

Χαλκίδα, 29 Σεπτεμβρίου 1997

Ο Νομάρχης
ΘΑΝΑΣΗΣ ΜΠΟΥΡΑΝΤΑΣ

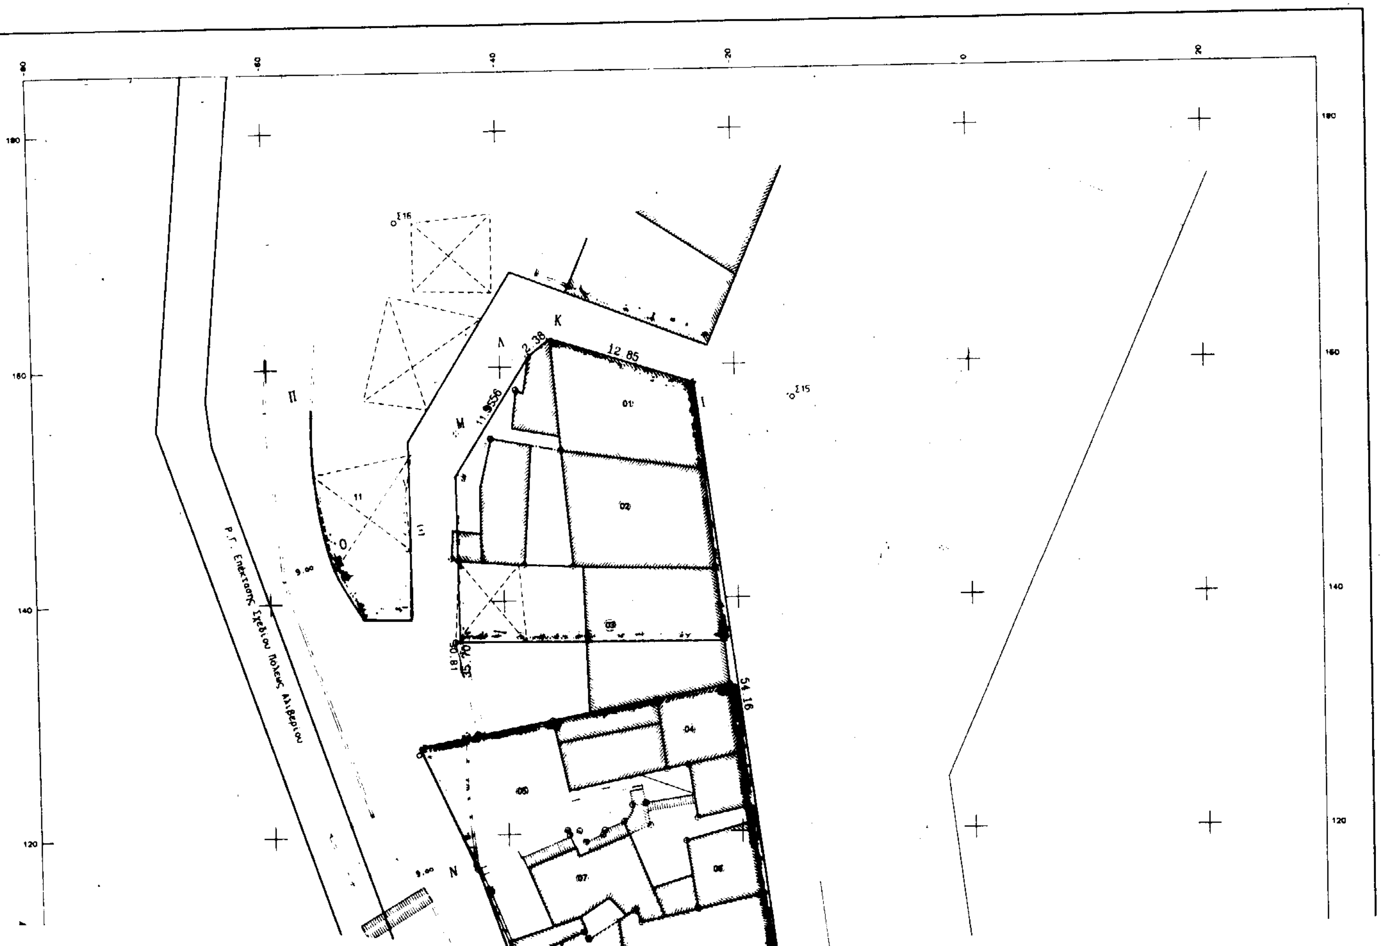

ΟΡΟΙ ΔΟΜΗΣΗΣ (βάσει ΓΟΚ '85)

ΤΟΜΕΑΣ Α
Εμβαδόν 300.οο m2
Ποσοστό κάλυψης 70%
Συντελεστής Δόμησης 1.8
Πλάγιες αποστάσεις 3.οο+10%•Hmax
Μέγιστο ύψος 15.οο m

ΠΙΝΑΚΑΣ ΦΕΡΟΜΕΝΩΝ ΙΔΙΟΚΤΗΤΩΝ

α/α	Ονοματεπώνυμο	Διευθυνση
01	Λεβέντης Κων/νος	Αθήνα
02	Καρατζάς Παναγιώτης	Αλιβέρι
03	Μαρίνου Δέσποινα	Αθήνα
04	Παπουτσής Κων/νος	Κάραβος Αλιβερίου
05	Πόγκα Ζαχαρίας	"
06	Παπουτσής Κων/νος	"
07	Μαμμά Μαρία	"
08	Φυτιάς Δημήτρης	"
09	Δήμος Αλιοβερίου	Αλιβέρι
10	Λιμενικό Ταμείο Αλιβερίου	Κάραβος Αλιβερίου
11	Καρατζάς Δημήτρης	Αλιβέρι

ΥΠΟΜΝΗΜΑ

- - - - - - Καταργούμενη Οικοδομική Γραμμή
- - - - - - Προτεινόμενη "
- - - - - - " Ρυμοτομική "

ΠΕΡΙΓΡΑΦΗ ΚΟΡΥΦΩΝ ΟΙΚΟΔΟΜΙΚΩΝ ΓΡΑΜΜΩΝ

Κορυφή Α: Βορειοδυτική γωνία δυτικού κτιρίου Λιμ.Ταμ.Αλιβερίου
" Β: μ Νοτίως της ΝΔ γωνίας του δυτικού κτιρίου του Λιμ.Ταμ.Αλιβερίου και σε επέκταση της ευθυγραμμίας που ορίζεται από την ΒΔ και την ΝΔ γωνία του ως άνω κτιρίου.
" Γ: μ Ανατολικά του Ανατολικού κτιρίου του Λιμ.Ταμ.Αλιβ. και κατ'ευθείαν επέκταση της προσόψεως αυτού.
" Δ: 10.20 μ καθέτως επί της ευθυγραμμίας ΒΓ στο σημείο Γ και Βορείως αυτής.
" Ε: ΝΔ γωνία υπάρχοντος τοίχου αντιστηρίξεως.
" Ζ: ΒΑ " Δυτικού κτιρίου Λιμ.Ταμ.Αλιβερίου.
" Η: ΒΔ " μαντροτοίχου ιδιοκτησίας Δημ.Φυτιά.
" Θ: ΝΔ " οικοδομής ιδιοκτησίας Δημ.Φυτιά.
" ΝΑ " διορόφου κτιρίου ιδιοκτησίας Κων/νου Λεβέντη.
" Κ: ΒΑ " " " "
" Λ: Βορεια γωνία παλαιάς αποθήκης ιδιοκτησίας " "
" Μ: Εις το μέσον του υφιστάμενου μαντροτοίχου και επί της Νοτίου πλευράς αυτού ιδιοκτησίας Δημ.Καρατζά (επί της Βορείου πλευράς αυτής.
" Ν: Συμβολή ιδιοκτησιών Μαρίας Μαμμά και Ζαχαρία Πόγκα με υφιστάμενο κοινοτικό δρόμο.
Ξ ΝΑ γωνία κτιρίου ιδιοκτησίας ΚΑΡΑΤΖΑ
Ο ΝΔ γωνία -"- -"- -"-

ΝΟΜΑΡΧΙΑΚΗ ΑΥΤΟΔΙΟΙΚΗΣΗ ΕΥΒΟΙΑΣ
ΔΙΕΥΘΥΝΣΗ ΧΩΡΟΤΑΞΙΑΣ ΟΙΚΙΣΜΟΥ & ΠΕΡΙΒΑΛΛΟΝΤΟΣ
ΤΜΗΜΑ ΠΟΛΕΟΔΟΜΙΚΩΝ ΣΧΕΔΙΩΝ & ΚΑΝΟΝΩΝ
Συνοδεύει την απόφαση ... για έγκριση
Τροποποίησης σχεδίου Πόλης Αλιβερίου

4182/583
28.9.87

ΒΑΓΓΕΛΗΣ ΣΠΙΘΑΣ
ΓΡΑΦΕΙΟ ΜΕΛΕΤΩΝ-ΚΑΤΑΣΚΕΥΩΝ

ΕΡΓΟ
ΤΡΟΠΟΠΟΙΗΣΗ ΣΧΕΔΙΟΥ ΠΟΛΕΩΣ

ΘΕΣΗ
ΚΑΡΑΒΟΣ ΑΛΙΒΕΡΙΟΥ

ΘΕΜΑ ΣΧΕΔΙΟΥ
ΤΟΠΟΓΡΑΦΙΚΟ ΔΙΑΓΡΑΜΜΑ

ΑΡΙΘΜΟΣ ΣΧΕΔΙΟΥ

ΚΛΙΜΑΚΑ 1:200
ισοδιάσταση=1.00

ΧΡΟΝΟΣ ΜΕΛΕΤΗΣ : 1996

ΥΠΟΓΡΑΦΗ

ΣΦΡΑΓΙΔΑ
ΒΑΓΓΕΛΗΣ ΗΛΙΑ ΣΠΙΘΑΣ
ΤΟΠΟΓΡΑΦΟΣ ΜΗΧΑΝΙΚΟΣ ΕΜΠ.
ΜΕΛΟΣ Τ.Ε.Ε. ΑΜ 36498
ΑΛΙΒΕΡΙ τηλ. (0223) 23810 - 23533

Λιμάνι Αλιβερί
ΠΕΡΙΟΧΗ ΕΚΤΟΣ ΣΧΕΔΙΟΥ ΠΟΛΕΩΣ
Τελωνείο
Λιμενικό Ταμείο
Παιδική χαρά
Ν.Ο.Α.
Αναψυκτήριο Λιμενικού Ταμείου
Προς ΜΕΣΟΝΗΣΙ
Προς ΜΕΣΟΝΗΣΙ
Z
A
B
56.18
29.02
11.55
21.23
10

ΑΡΧΕΙΟ: AFOTT.FPL

ΠΡΟΓΡΑΜΜΑΤΩΝ ΤΟΠΟΓΡΑΦΙΑΣ VERM - (c) Geosoft - Τηλ. 01-7701829
ΓΡΑΦΕΙΟ ... ΑΛΙΒΕΡΙ, ΤΗΛ. 0223-23810